


Garaažiukse ava soojustus ja põranda külmatkestus

Ava külgvaade koos ukselehe ja soojustuskihtidega

AVA JA SILLUSE SOOJUSTUS

Silluse ja fassaadi soojustuse saab teha ka ukse paigalduse järgselt.

Vigastuste vältimiseks katta uks kaitsekilega.

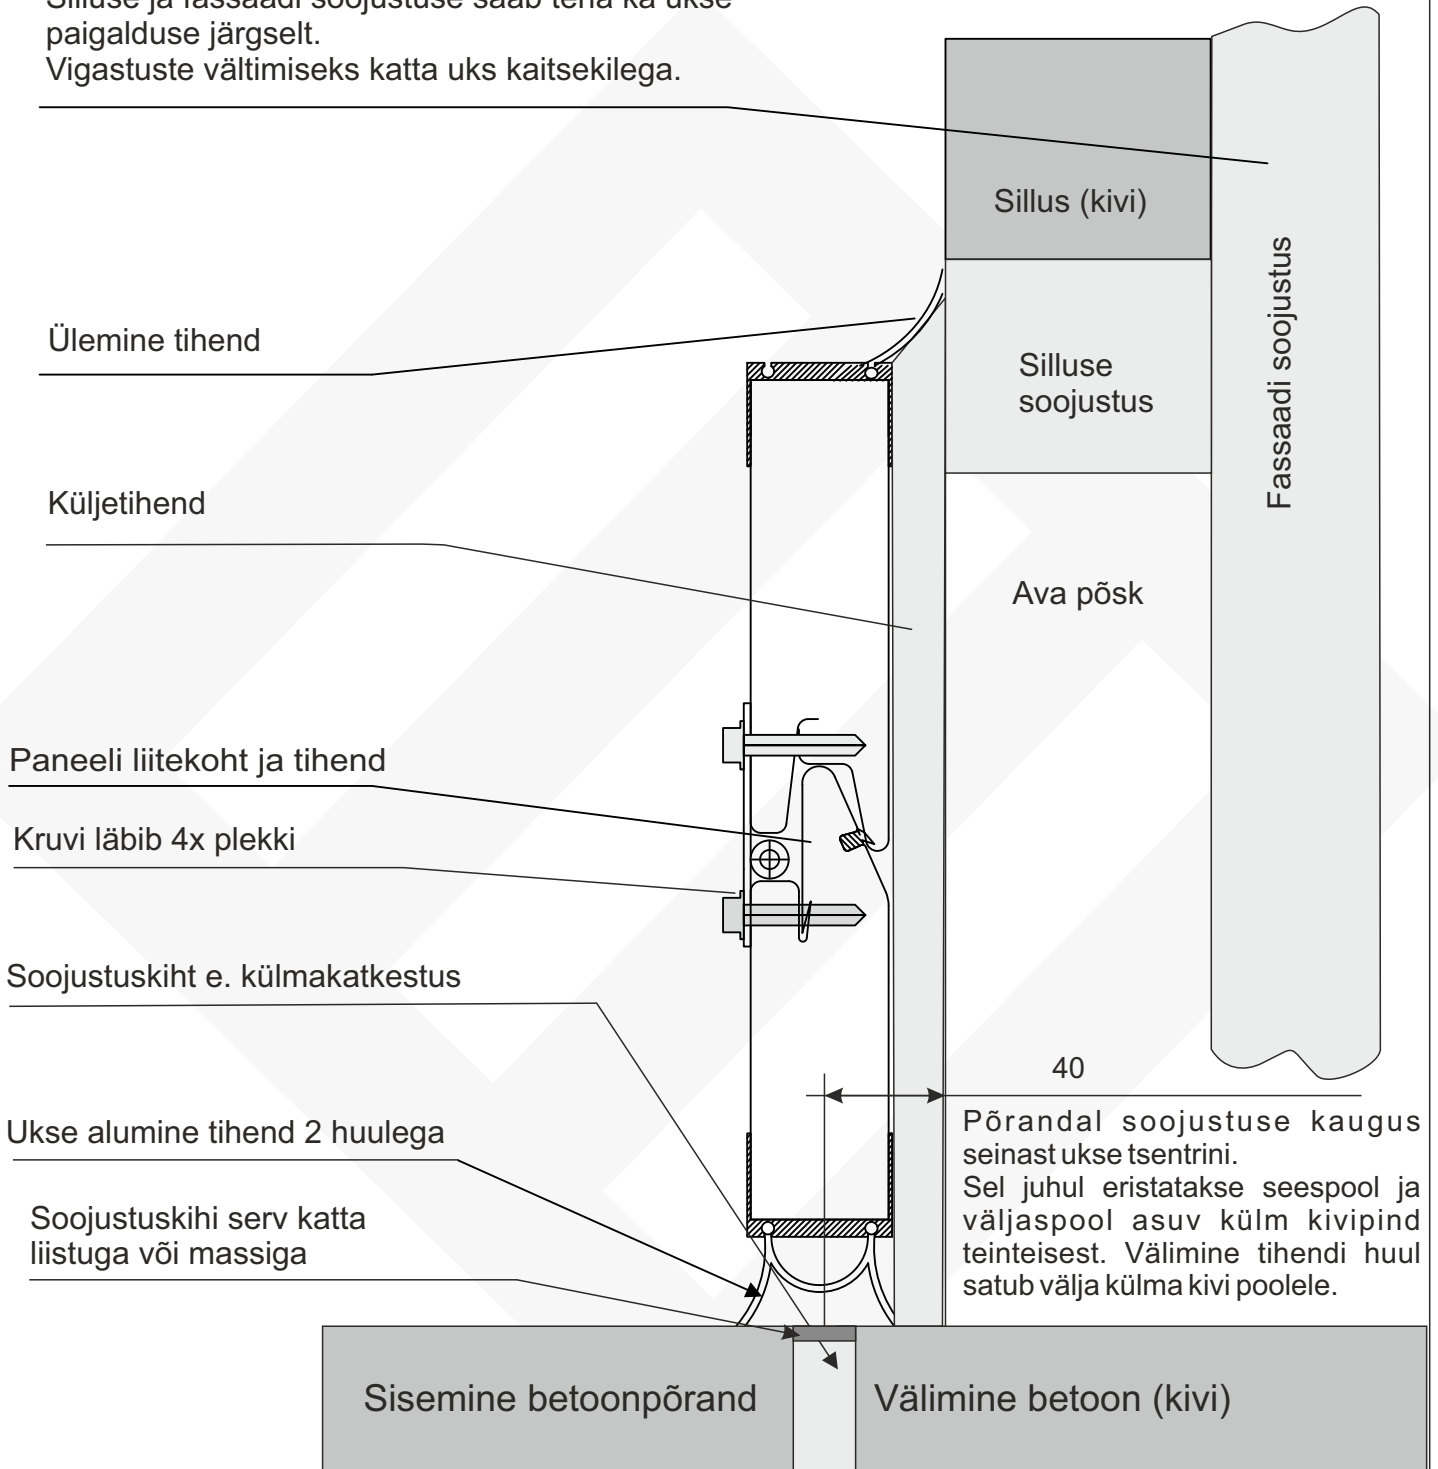

info@hansadoor.ee

HANSADOOR

© Õigused kuuluvad Hansadoor OÜ-le